
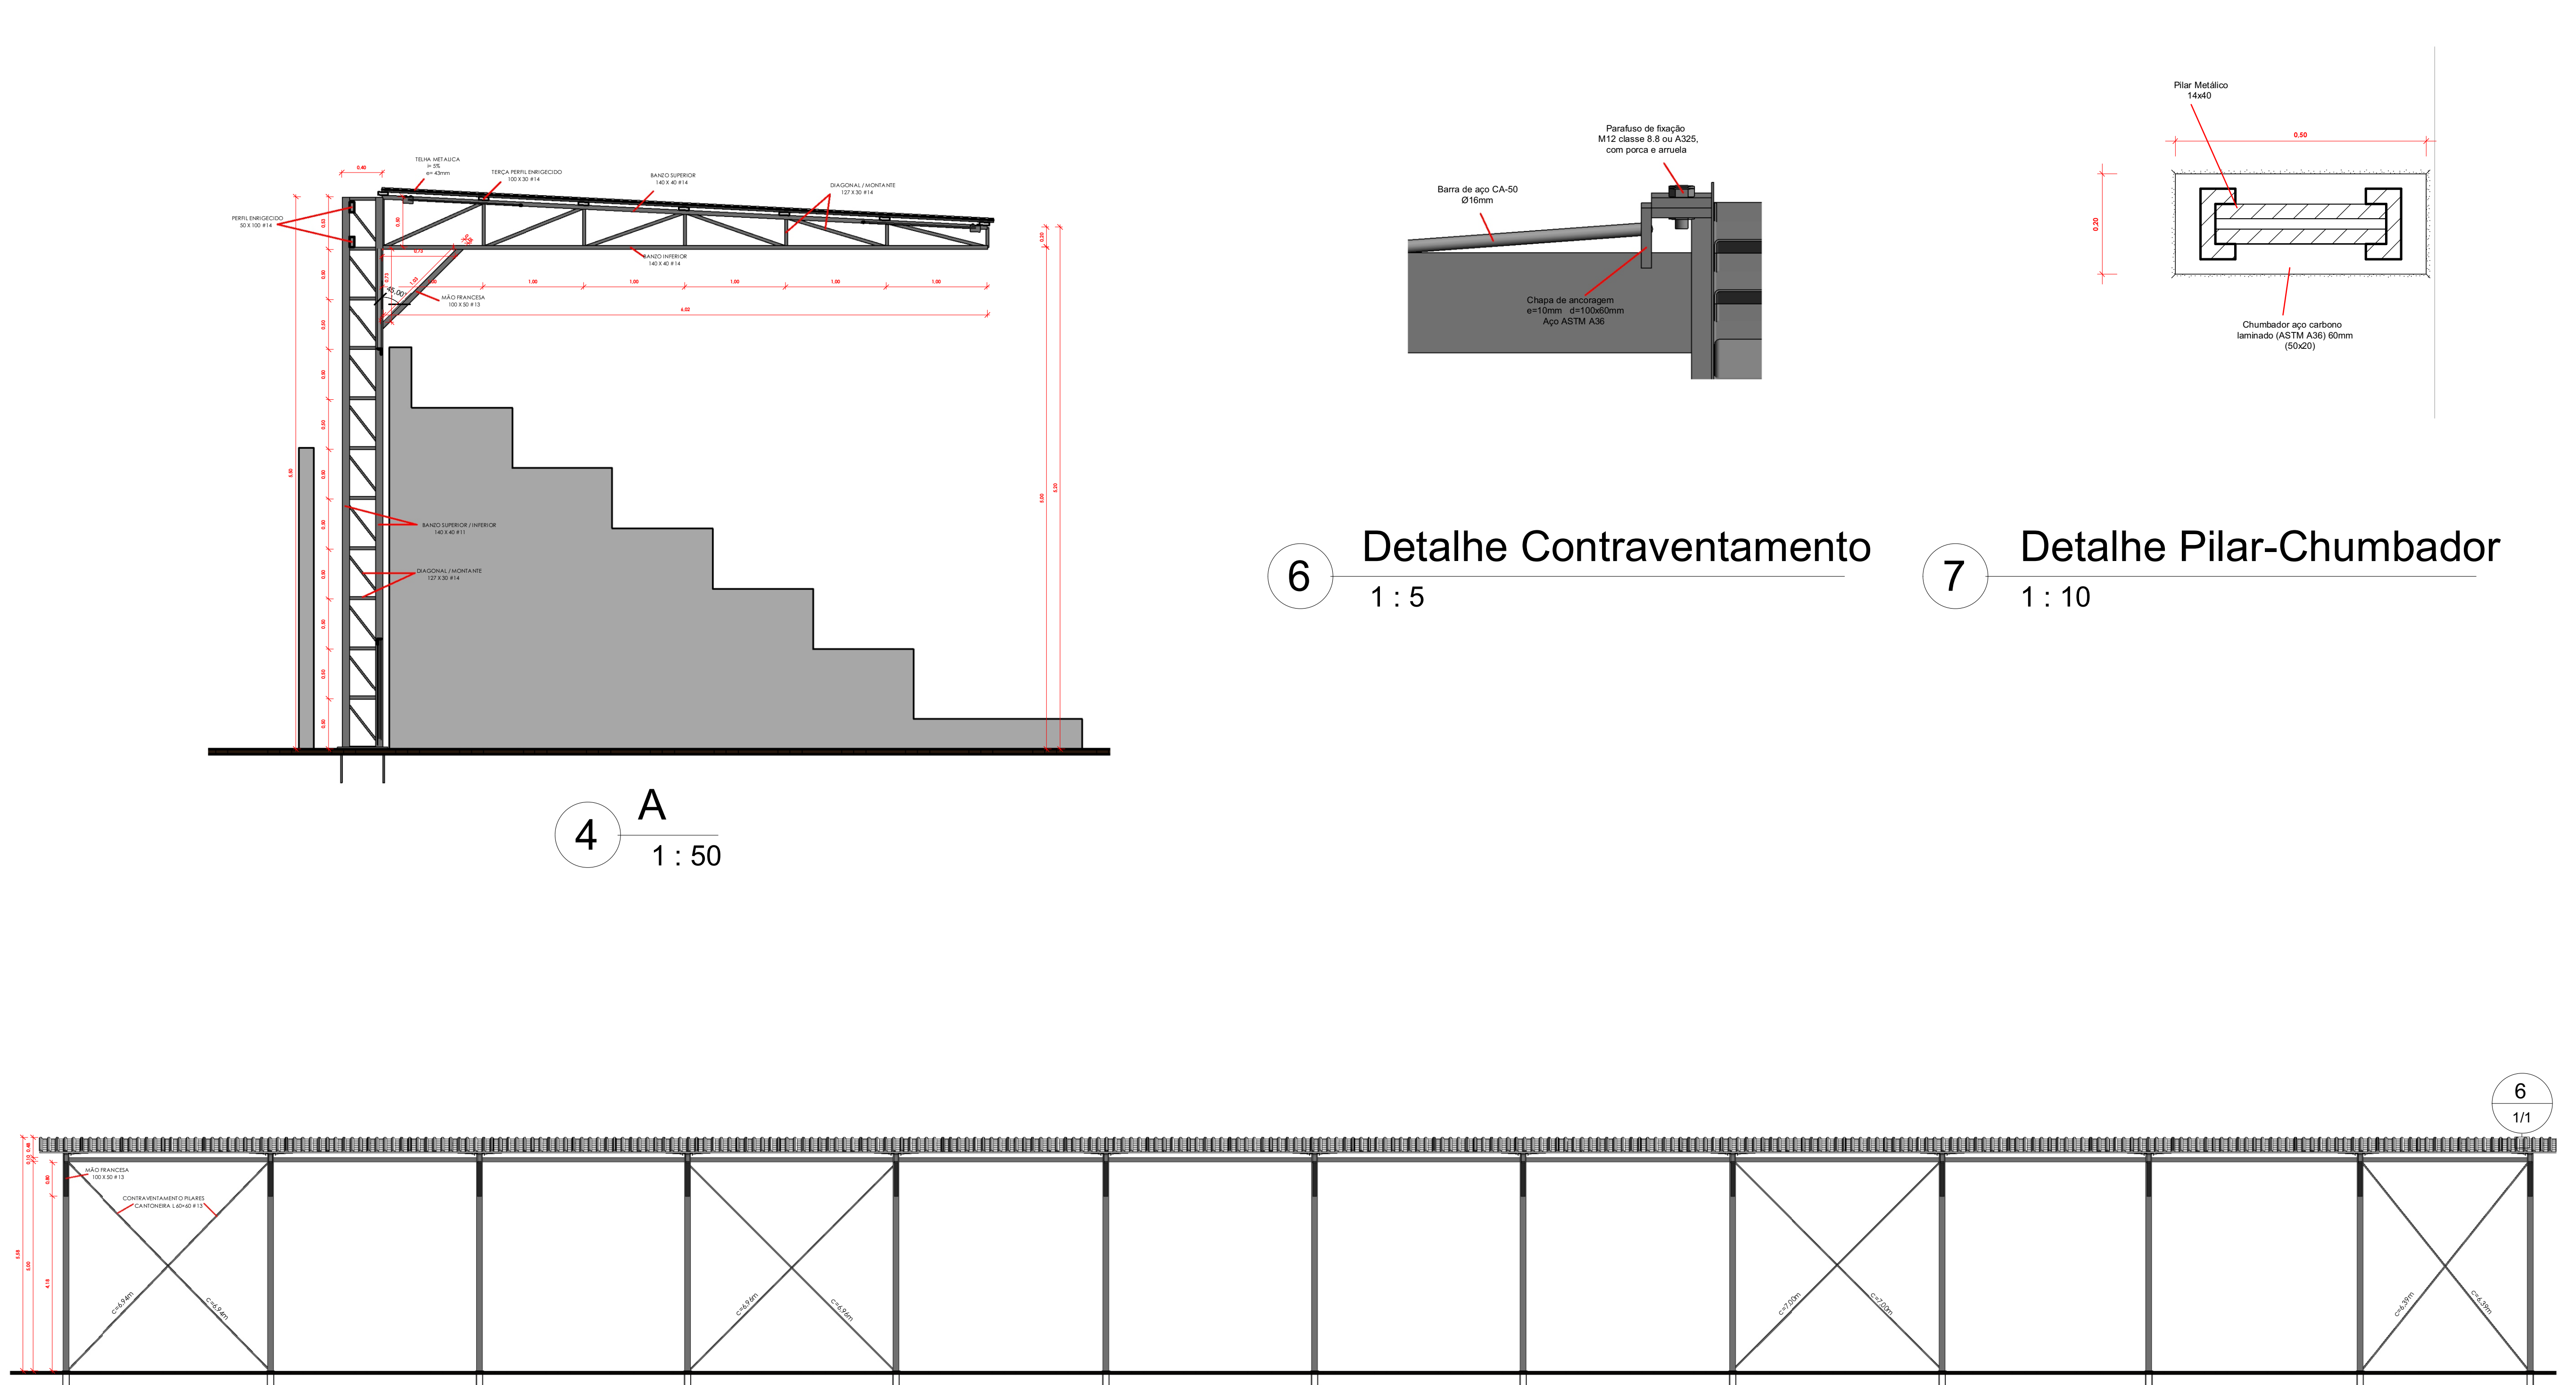


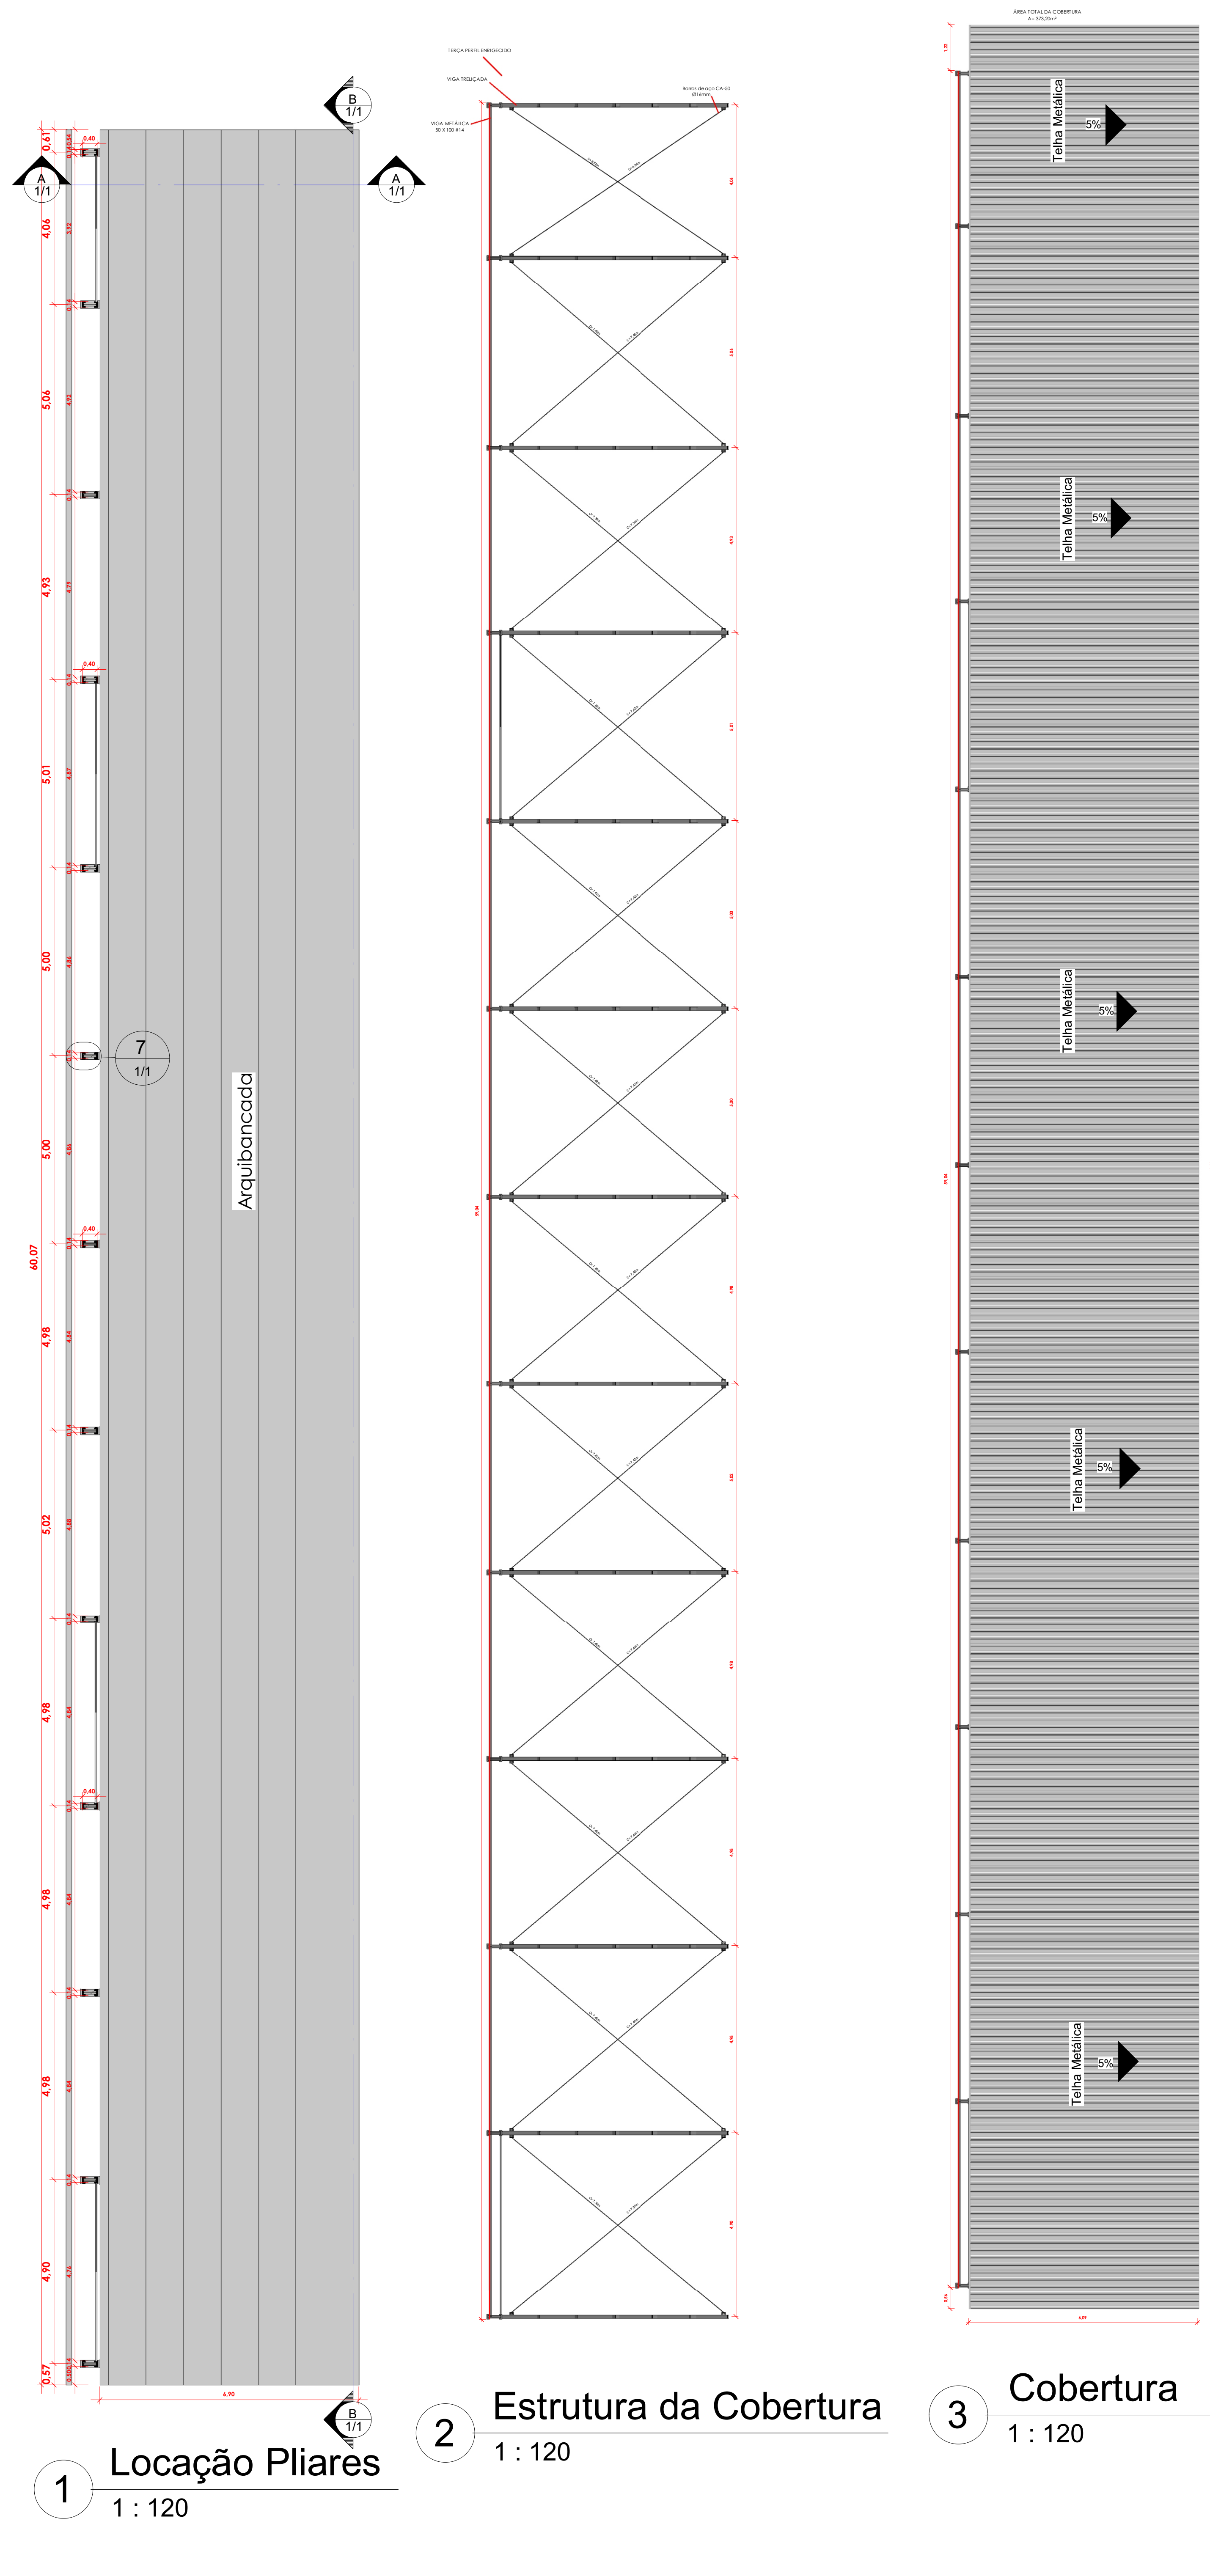

APROVAÇÃO:

ALCIBIADES FARIA LAMAS:356274 50606

Assinado de forma digital por ALCIBIADES FARIA LAMAS:35627450606 Dados: 2026.03.27 19:20:03 -03'00'

PROJETO ESTRUTURAL

OBRA: COBERTURA ARQUIBANCADA

ENDEREÇO: SANTANA DO ARAGUAIA

PROPRIETÁRIO: PREFEITURA MUNICIPAL DE SANTANA DO ARAGUAIA


AUTOR DO PROJETO: Alcibiades Faria de Lamas Eng.civil:CREA MG: 140686315-7




RESPONSÁVEL TÉCNICO: Alcibiades Faria de Lamas Eng.civil:CREA MG: 140686315-7


QUADRO DE ÁREAS:

CONTEÚDO:	DETALHE CONTRAVENTAMENTO	COBERTURA
LOCAÇÃO PILARES	CORTE A	PILAR-CHUMBADOR
ESTRUTURA DA COBERTURA	CORTE B	

UNIDADE DE MEDIDA: METROS/CENTIMETROS	DATA: OUTUBRO/2025	
ESCALA: INDICADA	DESENHO: FABIO DIAS	PRANCHA: 1/1

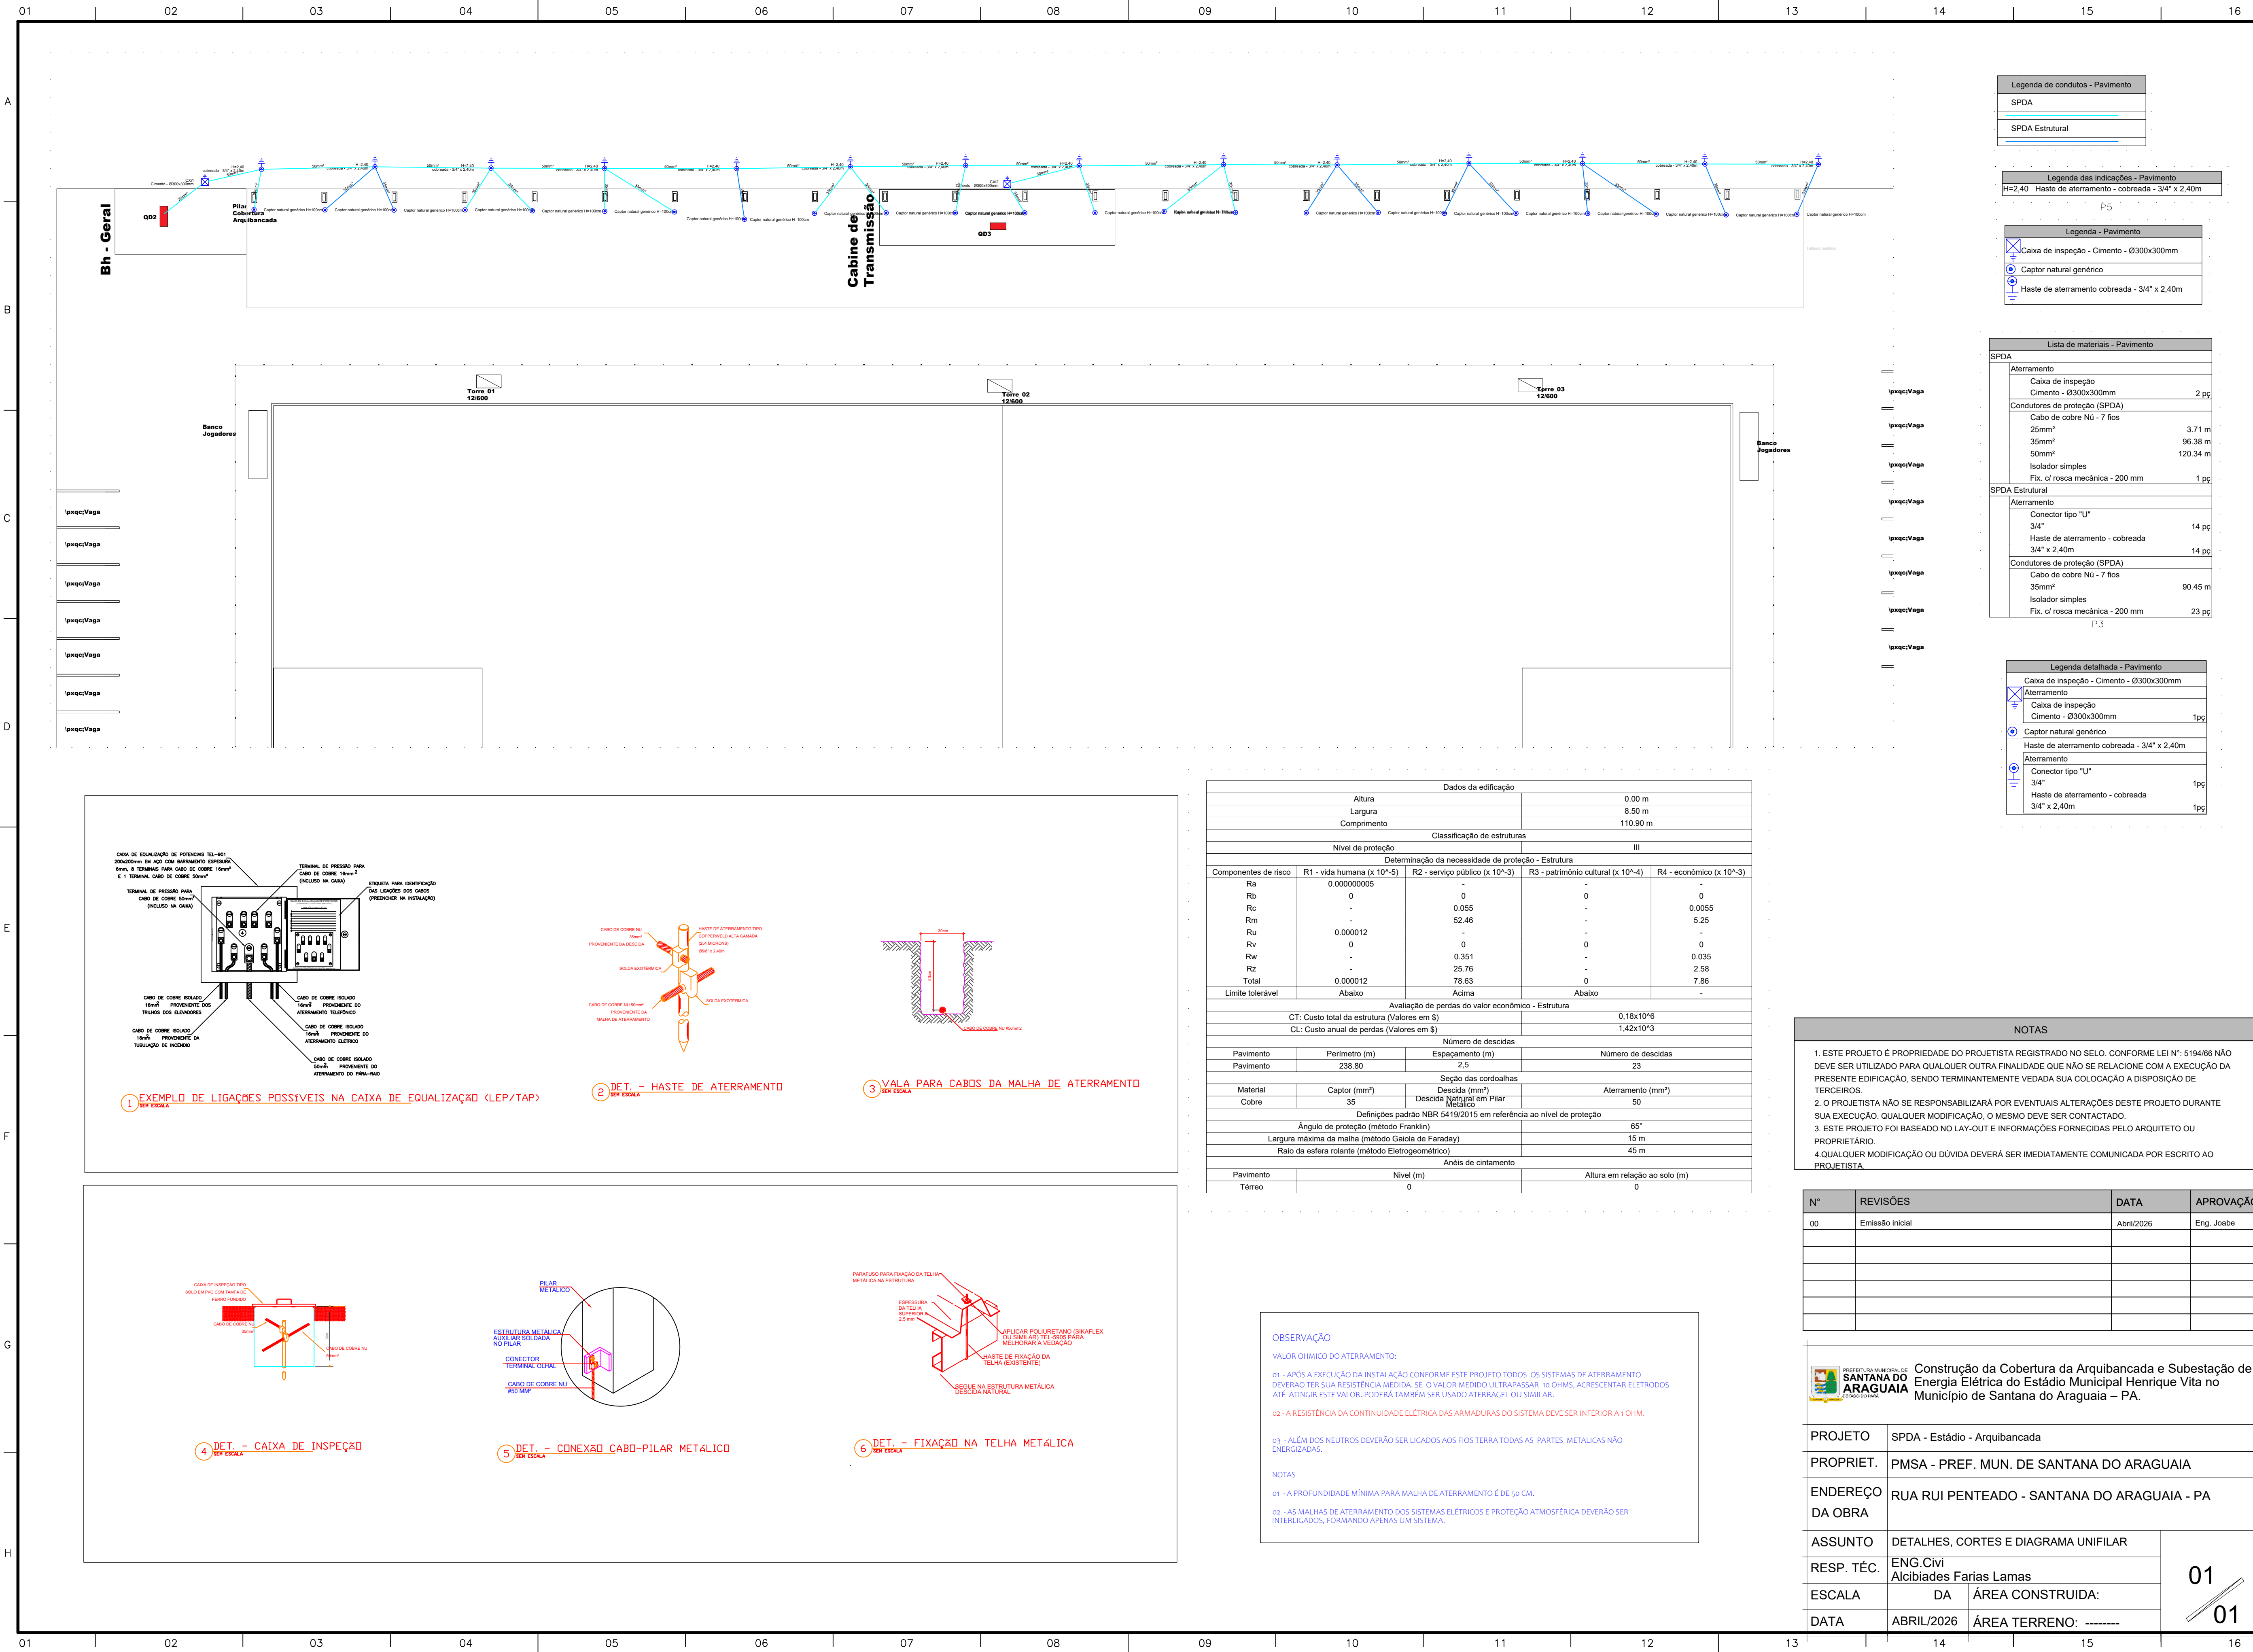

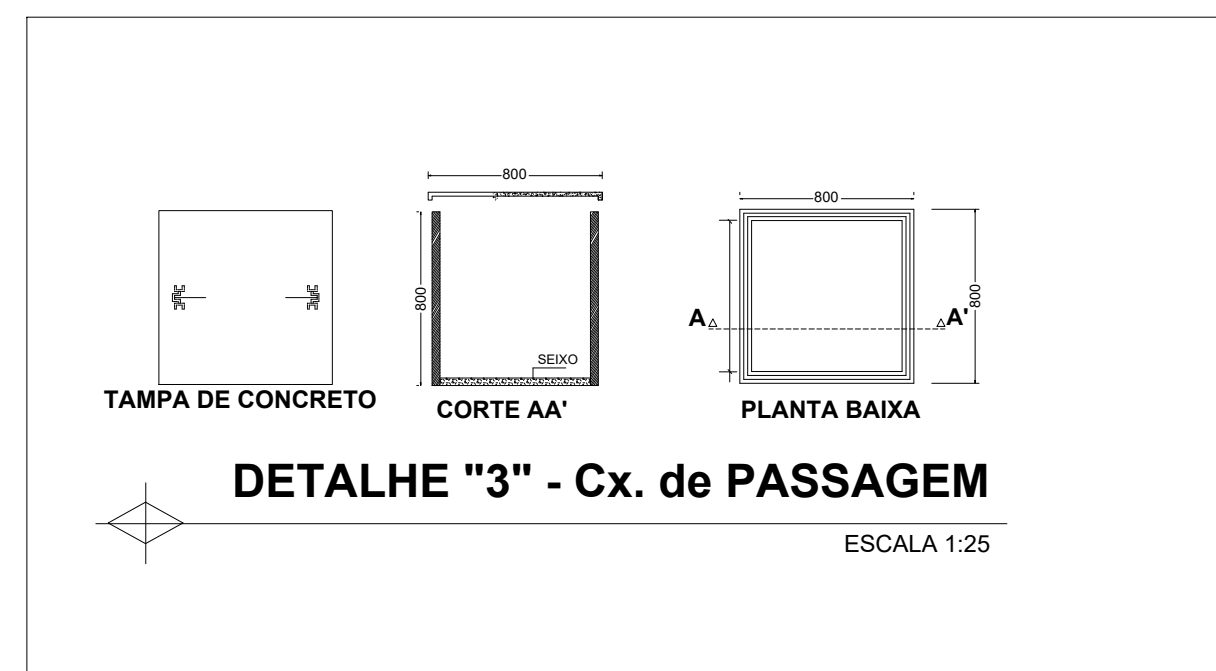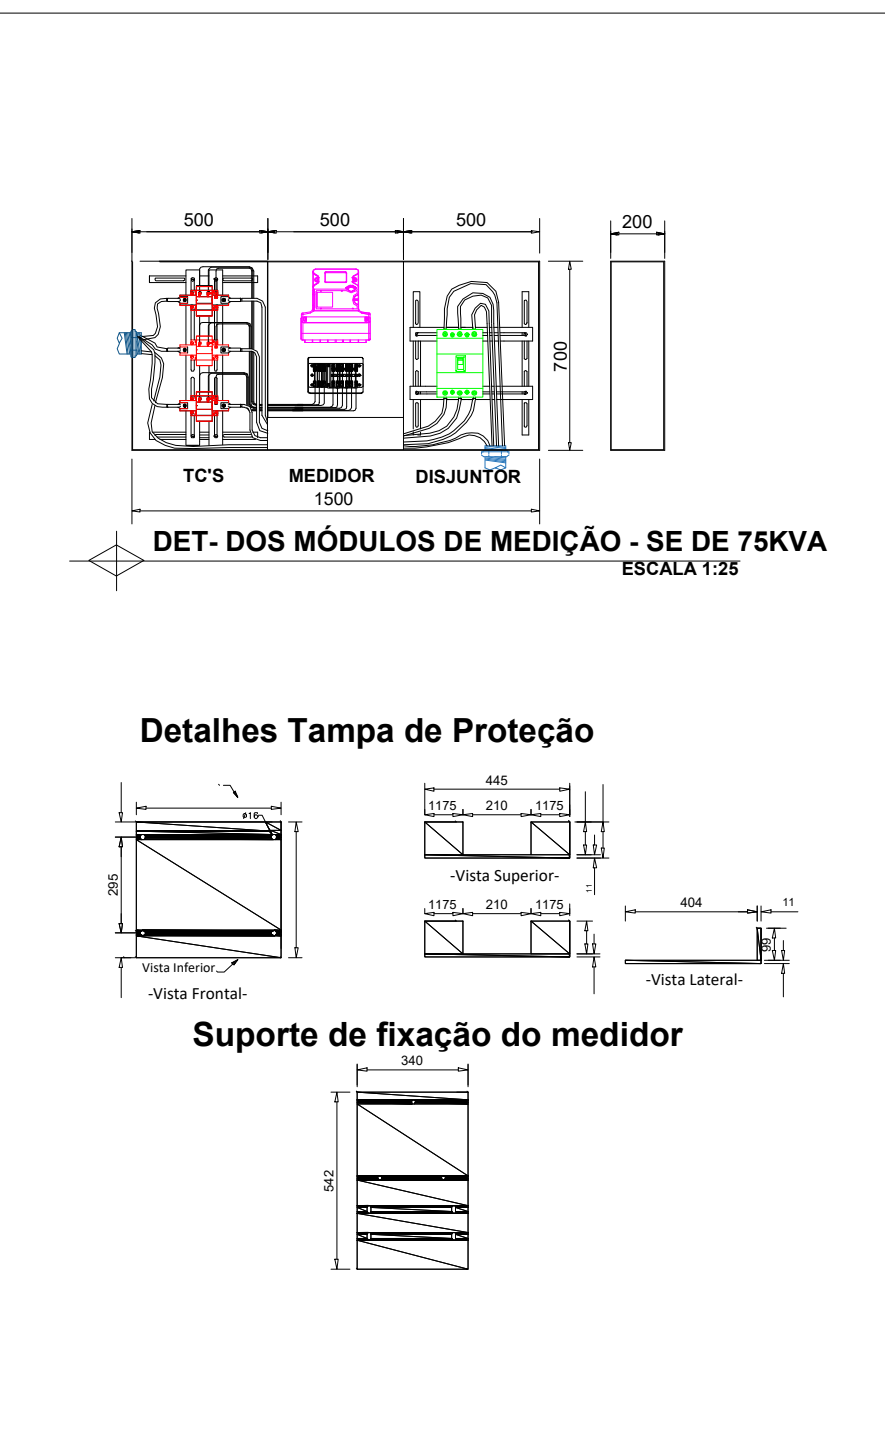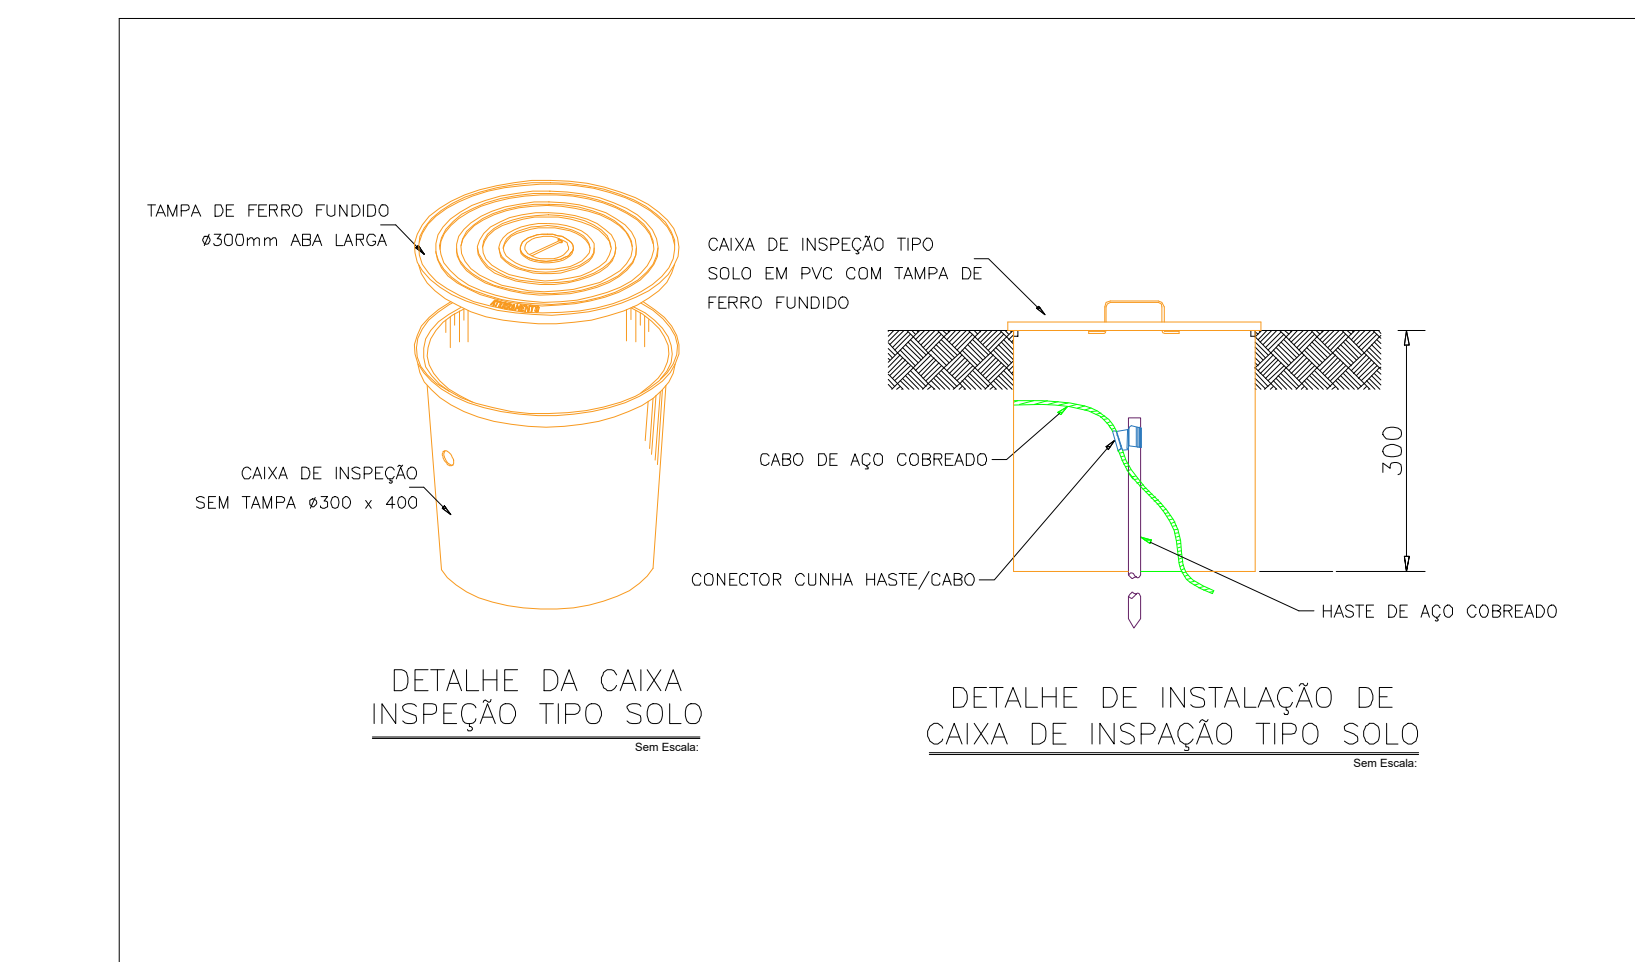

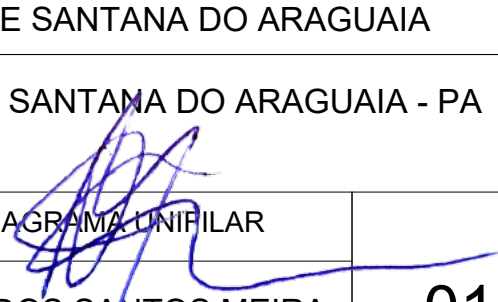 PREFEITURA MUNICIPAL DE SANTANA DO ARAGUAIA ESTADO DO PARANÁ	Construção da Cobertura da Arquibancada e Subestação de Energia Elétrica do Estádio Municipal Henrique Vitor no Município de Santana do Araguaia – PA.	
PROJETO	SUBESTAÇÃO 75 KVA	
PROPRIET.	PMSA - PREF. MUN. DE SANTANA DO ARAGUAIA	
ENDEREÇO DA OBRA	RUA RUI PENTEADO - SANTANA DO ARAGUAIA - PA	
ASSUNTO	DETALHES, CORTES E DIAGRAMA UNIFILAR	
RESP. TÉCN.	ENG. ELET. MOISES FRANCISCO DOS SANTOS MEIRA	
ESCALA	INDICADA ÁREA CONSTRUÍDA:	
DATA	ABRIL/2026 ÁREA TERRENO: -----	01



GOVERNO DO ESTADO DO PARÁ
PREFEITURA MUNICIPAL DE SANTANA DO ARAGUAIA
SECRETARIA DE PLANEJAMENTO
PLANTA DE LOCALIZAÇÃO DA OBRA



PLANTA DE LOCALIZAÇÃO DA OBRA

Construção da Cobertura da Arquibancada e Subestação de Energia Elétrica do Estádio Municipal Henrique Vita no Município de Santana do Araguaia – PA

Legenda

LOCALIZAÇÃO DO ESTADIO 9°19'1.95"S / 50°19'50.87"O



NOME: PLANTA DE LOCALIZAÇÃO DA OBRA

0125

ESCALA: SEM ESCALA

1/1

OBRA: Construção da Cobertura da Arquibancada e Subestação de Energia Elétrica do Estádio Municipal Henrique Vita no Município de Santana do Araguaia – PA.

ENGENHEIRO RESPONSÁVEL

COORDENADAS GEOGRÁFICAS: PLANTA DE LOCALIZAÇÃO DO ESTADIO 9°19'1.95"S / 50°19'50.87"O

ALCIBIADES FARIA
LAMAS:35627450
606

Assinado de forma
digital por
ALCIBIADES FARIA
LAMAS:35627450606